
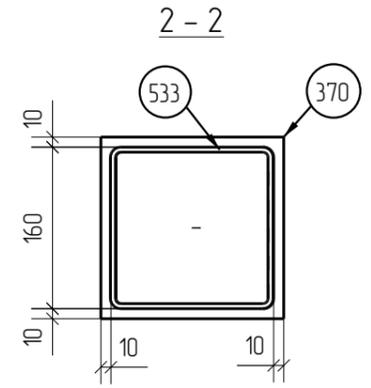
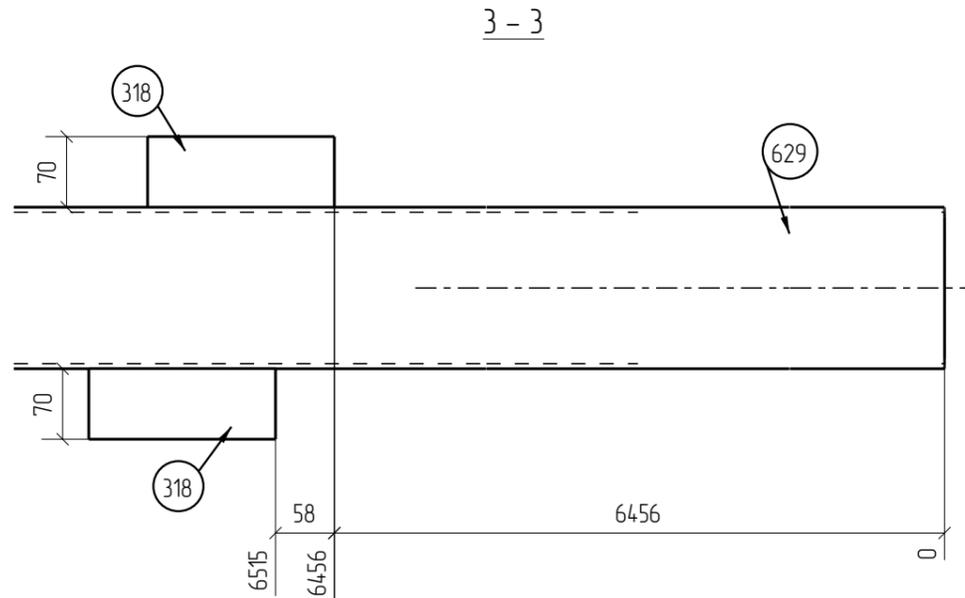
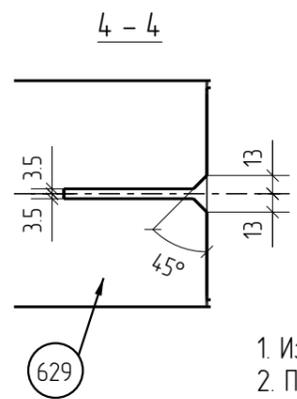
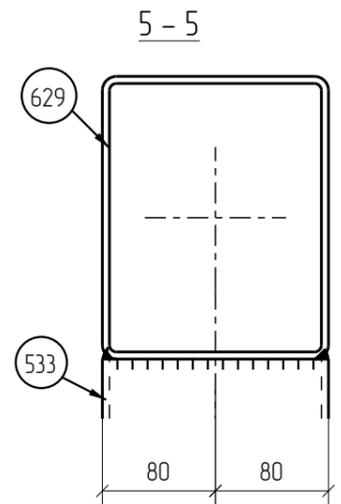
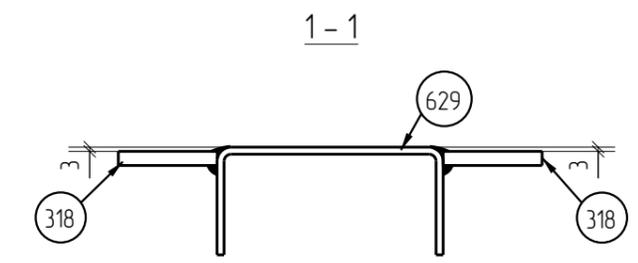


Марка Б6-4

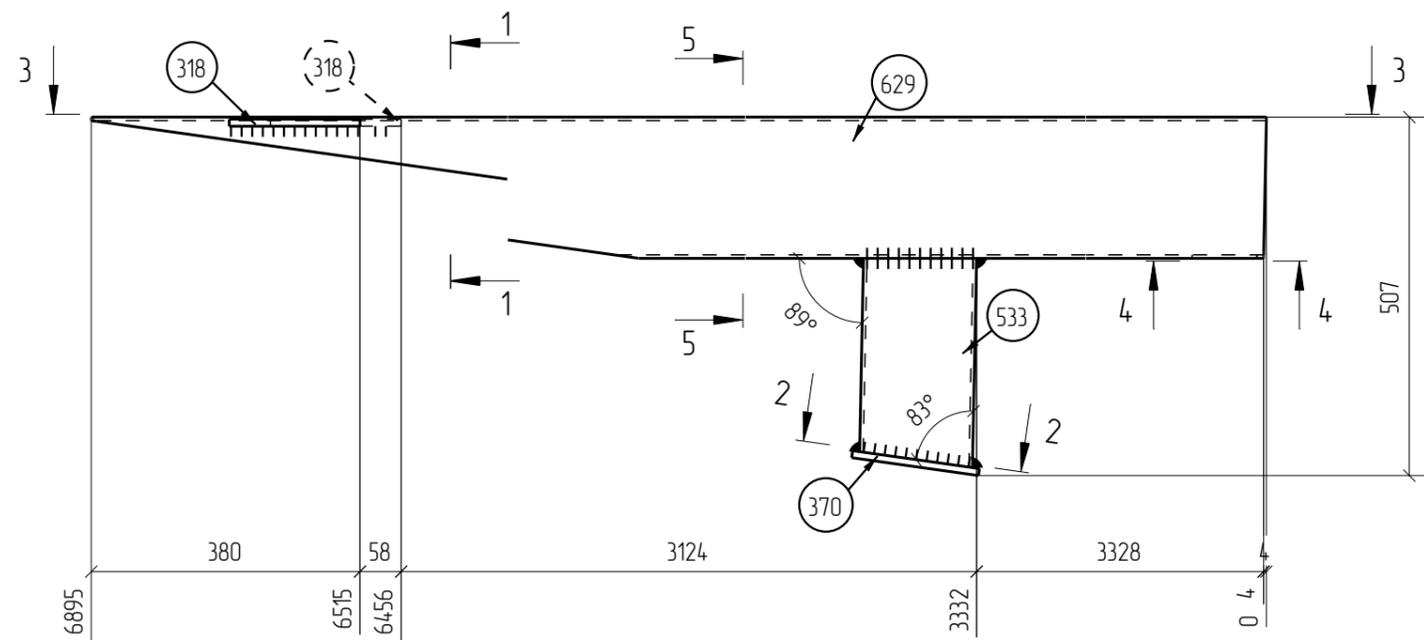

Площади окраски, м <sup>2</sup>			
Марка	Кол-во марок	Площадь марки	Площадь всех
Б6-4	1	4.79	4.79
Итого:			4.79

Спецификация деталей

Марка эл-та	Дет. N	Кол. шт.	Профиль	Длина, мм	Масса, кг			Марка стали	Примечание
					шт.	общ.	марки		
Б6-4	629	1	Гн. П200х160х5	6895	186.0	186.0		С255	
	318	2	-10х70	185	10	2.0		С245	
	370	1	-10х180	181	2.6	2.6		С245	
	533	1	Гн. 160х5	296	7.1	7.1		С255	

Масса напл. металла 1.0%, раскрой, деловой отход, монтажные крепления 3.0%: 7.9 кг

205.6

Выборка металла на все сборки

Ведомость отправочных элементов

Профиль	ГОСТ, ТУ	Марка стали	Масса, кг	Марка эл-та	Кол-во, шт.	Масса, кг	
						Марки	Всех
- 10.0 мм	ГОСТ 19903-2015	С245	4.6	Б6-4	1	205.6	205.6
Гн. 160х5	ГОСТ 30245-2003	С255	7.1				
Гн. П200х160х5	ГОСТ 30245-2003	С255	186.0				
Итого:						205.6	205.6
Итого:						197.7	

\*Наплавка и раскрой не учитываются

Итого: 205.6

Всего, кг: 0.00

- Изготовление конструкций производить в соответствии с ГОСТ 23118-2012, СП53-101-98.
- Предельные отклонения от геометрических размеров в соответствии с СП53-101-98. Допускается только минусовое отклонение от номинальной длины.
- Минимальный катет принимать по наименьшей толщине свариваемых элементов и согласно СП 16.13330.2011 табл. 38.
- Заводские сварные швы выполнять полуавтоматической сваркой в среде углекислого газа сварной проволокой Sv-08Г2С по ГОСТ 8050-85.
- Контроль качества сварных швов производить по ГОСТ 23118-2012.
- Сварные стыковые соединения должны быть подвергнуты физическому контролю швов в соответствии с СП 53-101-99, ГОСТ 23118-2012 и ГОСТ 22727.
- Антикоррозионная защита: см. общие данные.
- Перед нанесением защитных покрытий поверхности стальных конструкций должны быть очищены до 2 степени очистки.

Заказ №41 27-14-КМД2.3.1

Проектирование физкультурно-спортивного комплекса в городском округе Тольятти (площадка "Певческое поле")

Изм.	Кол.уч.	Лист	№док.	Подп.	Дата
Проверил	Наврузов				22.01.18
Разработал	Светкин				15.01.18

Физкультурно-спортивный комплекс

Стадия	Лист	Листов
Р	49	

Марка Б6-4

ООО "ЗМК Аполло"