

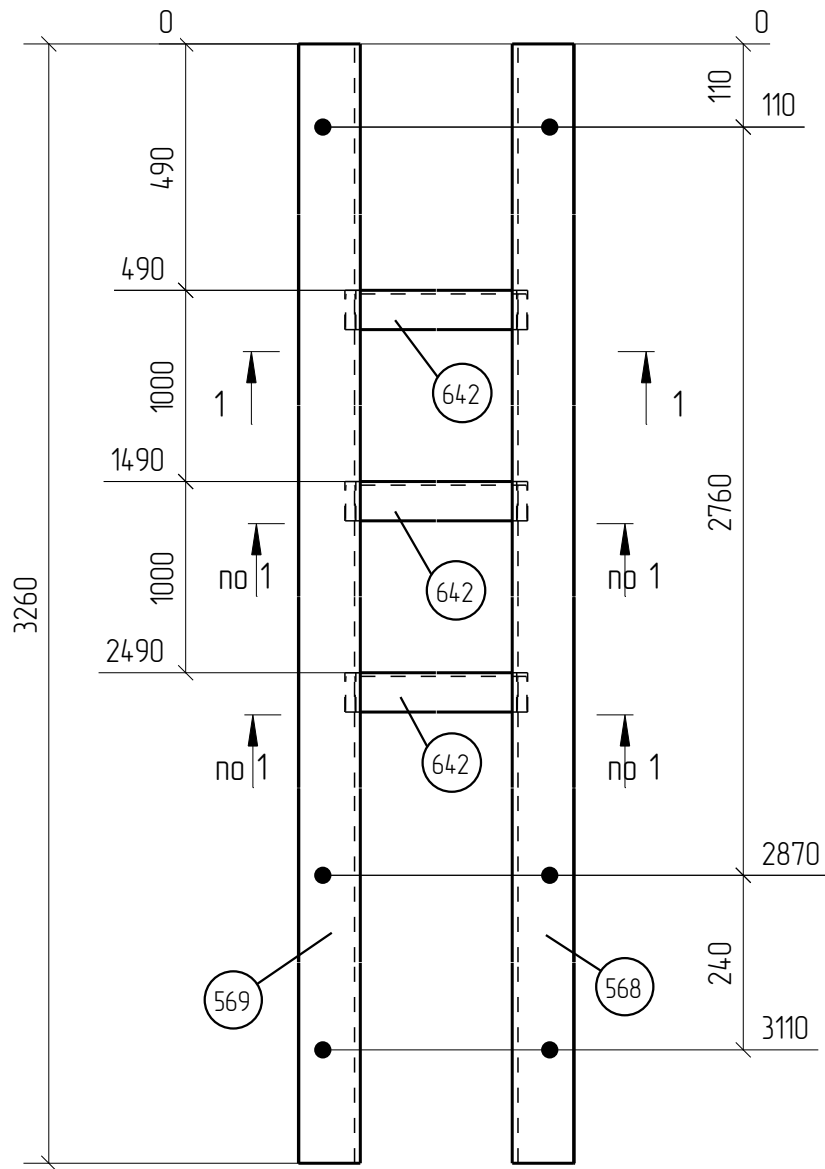


Марка ПЗ-7

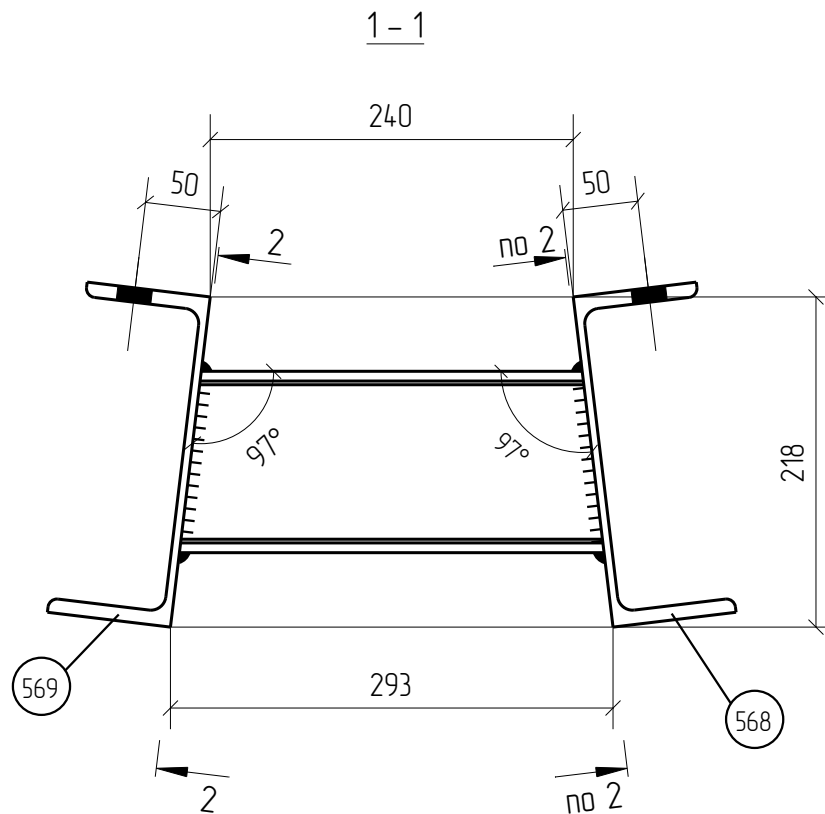

2 - 2

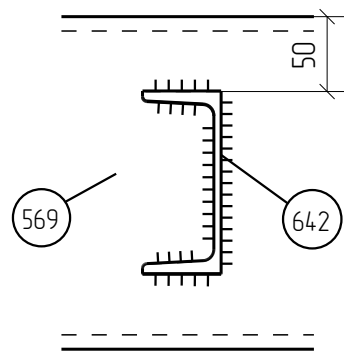

1 - 1

Спецификация деталей

Марка эл-та	Дет. N	Кол. шт.	Профиль	Длина, мм	Масса, кг			Марка стали	Примечание
					шт.	общ.	марки		
ПЗ-7	642	3	[12У	281	2.9	8.7		С245	
	568	1	[22П	3260	68.3	68.3		С245	
	569	1	[22П	3260	68.3	68.3		С245	

Масса напл. металла 10%, раскрой, деловой отход, монтажные крепления 30%: 58 кг

1511

Выборка металла на все сборки

Профиль	ГОСТ, ТУ	Марка стали	Масса, кг
[12У	ГОСТ 8240-97	С245	8.7
[22П	ГОСТ 8240-97	С245	136.6
Итого:			145.3

*Наплавка и раскрой не учитываются

Ведомость отправочных элементов

Марка эл-та	Кол-во, шт.	Масса, кг	
		Марки	Всех
ПЗ-7	1	151.1	151.1
Итого:			151.1

Ведомость метизов

Наименование	ГОСТ, ТУ...	Кол. шт.	Масса, кг.	Примечание
Болт М20х50	7798-70	2	0.38	кл.пр. 5.8
Гайка М 20	5915-70	2	0.14	кл.пр. 5.0
Шайба 20	11371-78*	2	0.03	
Шайба 20	6402-70*	2	0.03	
Всего, кг:			0.58	

- Изготовление конструкций производить в соответствии с ГОСТ 23118-2012, СП53-101-98.
- Предельные отклонения от геометрических размеров в соответствии с СП53-101-98. Допускается только минусовое отклонение от номинальной длины.
- Минимальный катет принимать по наименьшей толщине свариваемых элементов и согласно СП 16.13330.2011 табл. 38.
- Заводские сварные швы выполнять полуавтоматической сваркой в среде углекислого газа сварной проволокой Св-08Г2С по ГОСТ 8050-85.
- Контроль качества сварных швов производить по ГОСТ 23118-2012.
- Сварные стыковые соединения должны быть подвергнуты физическому контролю швов в соответствии с СП 53-101-99, ГОСТ 23118-2012 и ГОСТ 22727.
- Антикоррозийная защита: см. общие данные.
- Перед нанесением защитных покрытий поверхности стальных конструкций должны быть очищены до 2 степени очистки.

Создано			
Взам. инв. №			
Подп. и дата			
Инв. № подл.			

Площади окраски, м ²			
Марка	Кол-во марок	Площадь марки	Площадь всех
ПЗ-7	1	5.30	5.30
Итого:			5.30

Заказ №41 27-14-КМД2.3.1					
Проектирование физкультурно-спортивного комплекса в городском округе Тольятти (площадка "Певческое поле")					
Изм.	Кол.уч.	Лист	№докум.	Подп.	Дата
Проверил	Набрзуов				22.01.18
Разработал	Кудашкина				18.01.18
Физкультурно-спортивный комплекс				Стадия	Лист
Марка ПЗ-7				Р	118
				Листов	
				ООО "ЗМК Аполло"	