


Марка БЗ-2


1. Изготовление конструкций производить в соответствии с ГОСТ 23118-2012, СП53-101-98.
2. Предельные отклонения от геометрических размеров в соответствии с СП53-101-98. Допускается только минусовое отклонение от номинальной длины.
3. Минимальный катет принимать по наименьшей толщине свариваемых элементов и согласно СП 16.13330.2011 табл. 3В.
4. Заводские сварные швы выполнять полуавтоматической сваркой в среде углекислого газа сварной проволокой Св-08Г2С по ГОСТ 8050-85.
5. Контроль качества сварных швов производить по ГОСТ 23118-2012.
6. Сварные стыковые соединения должны быть подвергнуты физическому контролю швов в соответствии с СП 53-101-99, ГОСТ 23118-2012 и ГОСТ 22727.
7. Антикоррозийная защита: см. общие данные.
8. Перед нанесением защитных покрытий поверхности стальных конструкций должны быть очищены до 2 степени очистки.

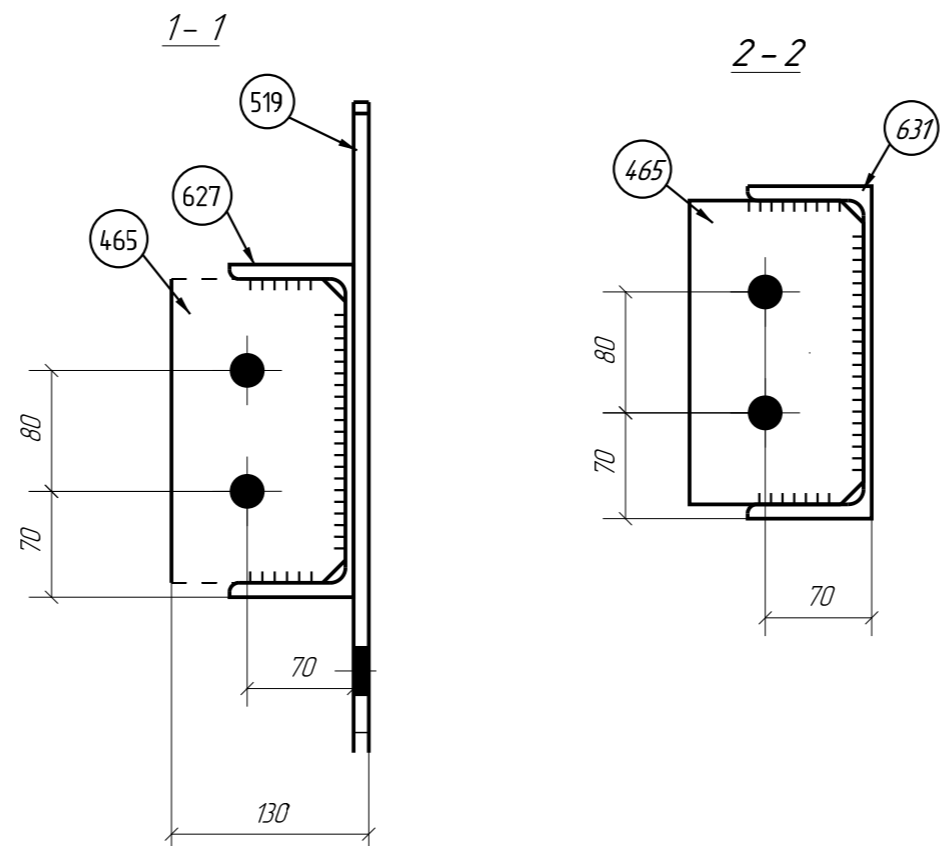

Спецификация деталей									
Марка эл-та	Дет. N	Кол. шт.	Профиль	Длина, мм	Масса, кг			Марка стали	Примечание
					шт.	общ.	марки		
БЗ-2	627	1	122П	4500	94.3	94.3		С245	
	316	1	-350x8	418	7.5	7.5		С245	
	465	3	-8x115	201	14	4.2		С245	
	519	12	-10x150	420	4.9	58.8		С245	
	631	1	122П	4867	102.0	102.0		С245	
Масса нап. металла 10%, раскрой, деловой отход, монтажные крепления 3.0% 10.7 кг							2775		

Выборка металла на все сборки				Ведомость отправочных элементов			
Профиль	ГОСТ, ТУ	Марка стали	Масса, кг	Марка эл-та	Кол-во, шт.	Масса, кг	
				Марки	Всех		
122П	ГОСТ 8240-97	С245	196.3	БЗ-2	1	277.5	277.5
- 8.0 мм	ГОСТ 19903-2015	С245	11.7				
- 10.0 мм	ГОСТ 19903-2015	С245	58.8				
*Наплавка и раскрой не учитываются			Итого:			277.5	

Ведомость метизов				
Наименование	ГОСТ, ТУ...	Кол. шт.	Масса, кг.	Примечание
Болт М20х50	7798-70	2	0.23	клар. 5В
Болт М20х65	7798-70	8	1.83	клар. 5В
Гайка М 20	5915-70	18	1.29	клар. 50
Шайба 20	11371-78*	20	0.34	
			Всего, кг:	3.68

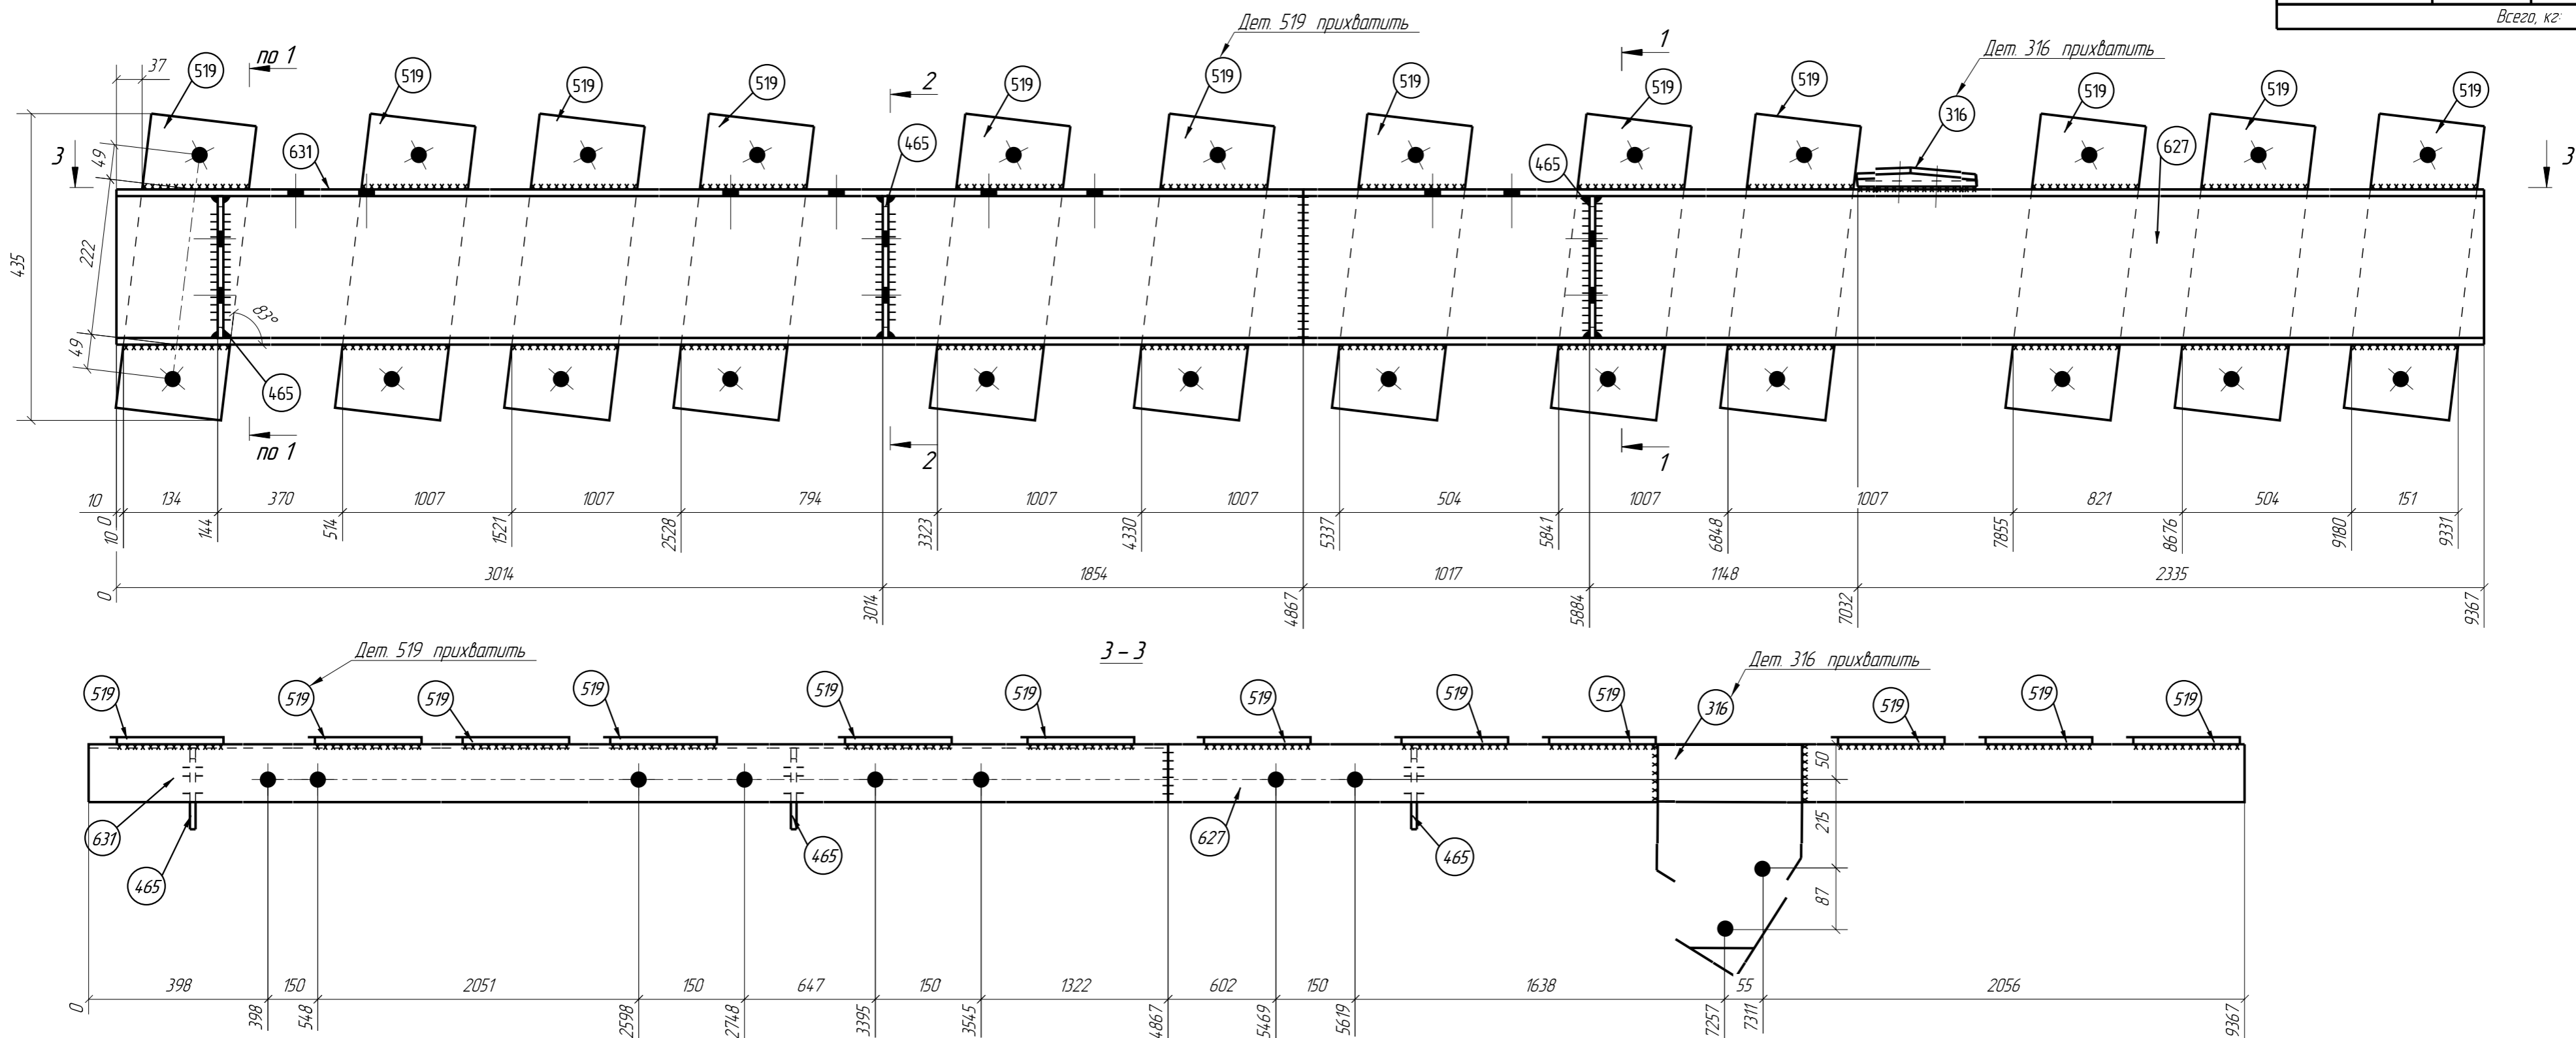

Площади окраски, м ²			
Марка	Кол-во марок	Площадь марки	Площадь всех
БЗ-2	1	9.15	9.15
		Итого:	9.15

Заказ №41 27-14-КМД2.3.1				
Проектирование физкультурно-спортивного комплекса в городском округе Тольятти (площадка "Ледяное поле")				
Изм.	Кол.уч.	Лист	№рек.	Подп.
Проверил	Наврузов			22.01.18
Разработал	Светкин			16.01.18
Физкультурно-спортивный комплекс				Стация
Марка БЗ-2				Лист
				Листов
				Р 12
				000 "ЗМК Аполло"